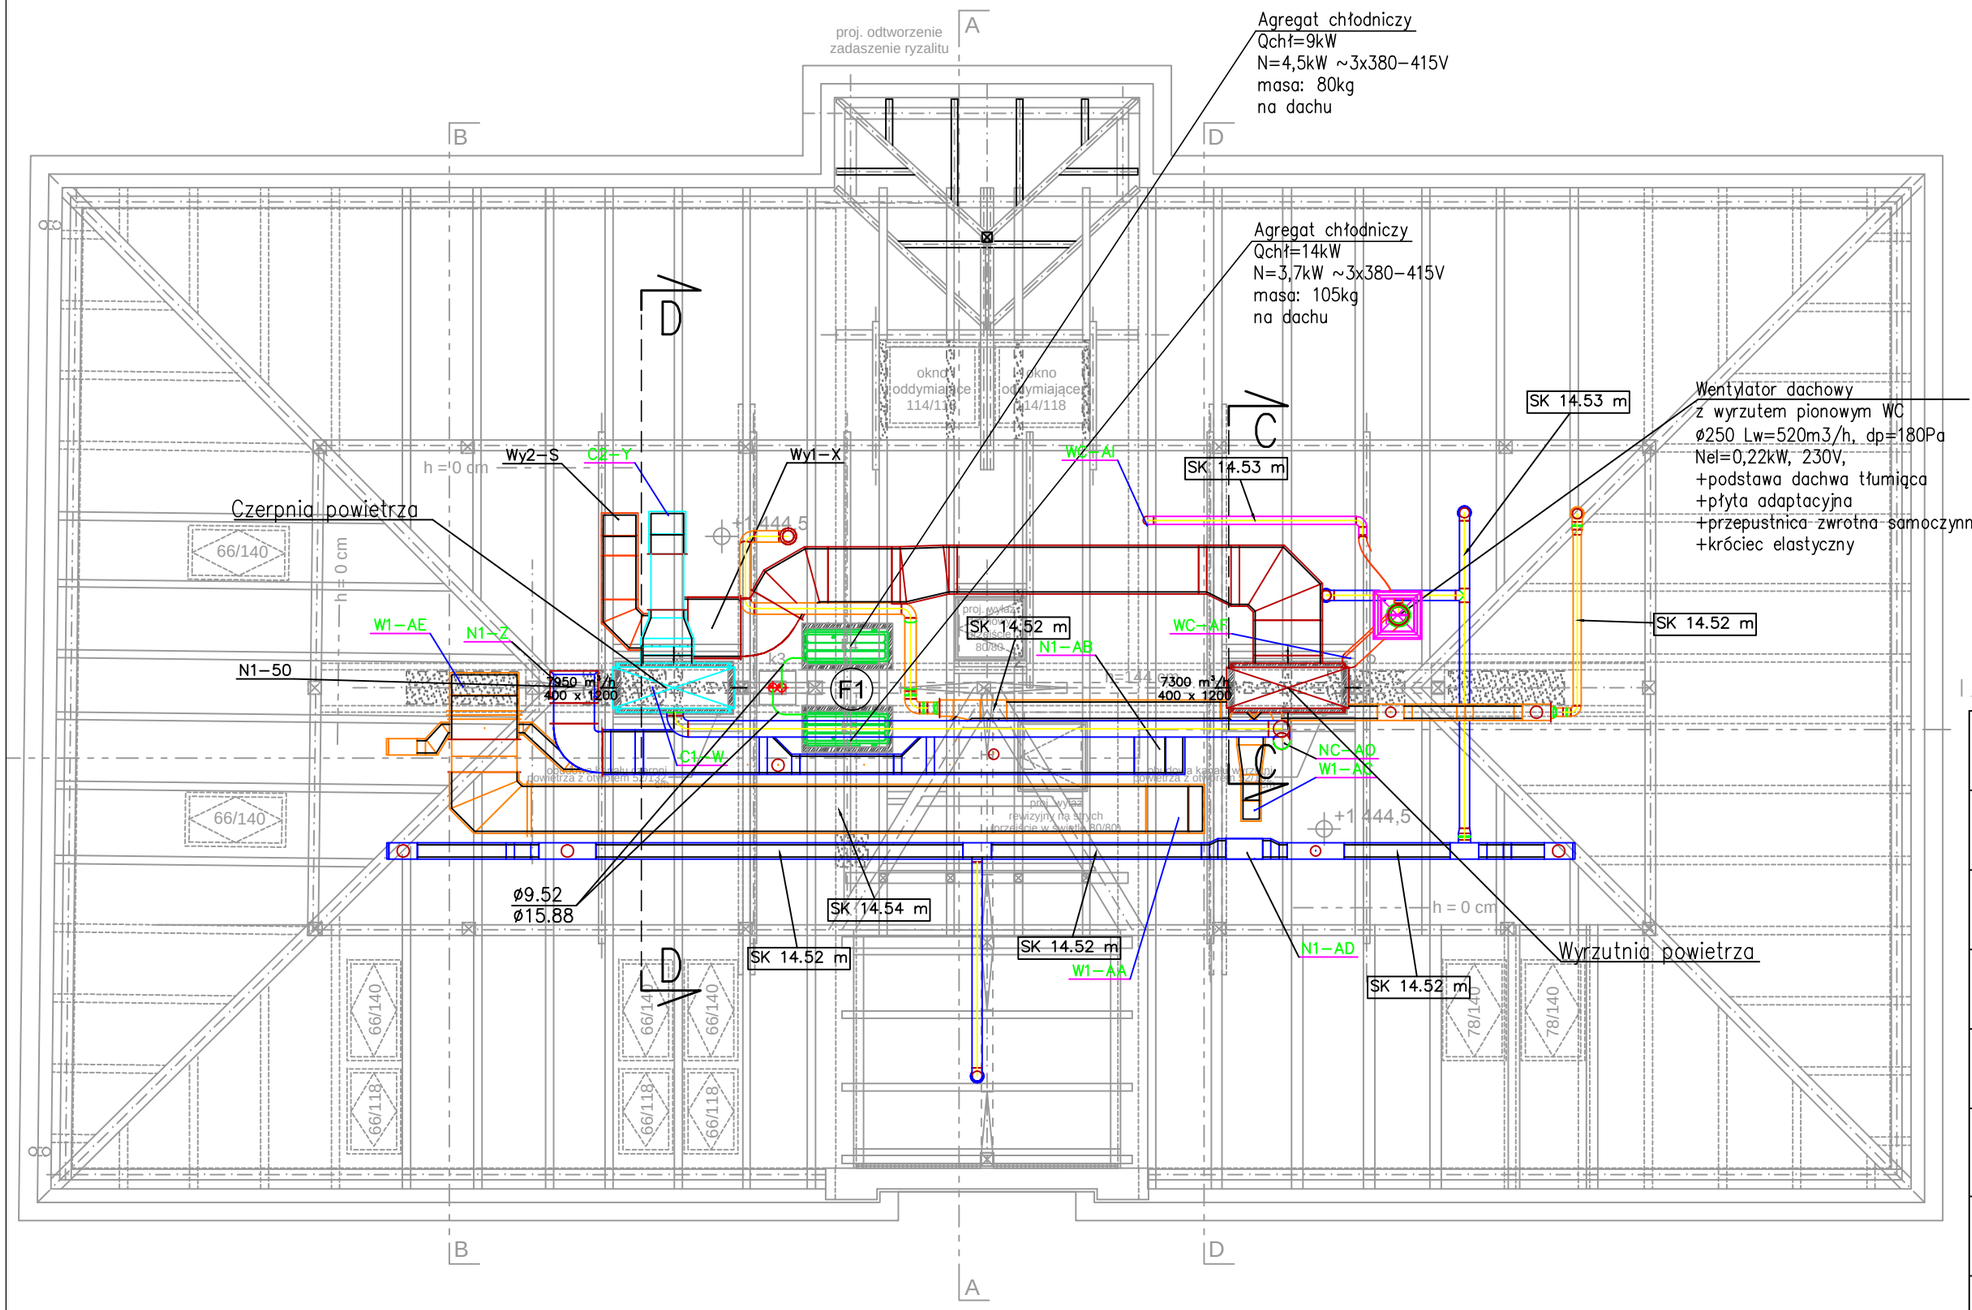

Legenda:

- F1 Pion inst. freonowej
- Instalacja freonowa
- Kanały wentylacyjne
- Anemostat nawiewny
- Anemostat wywiewny

UWAGA:
Wszystkie wymiary sprawdzić na budowie

faza
PROJEKT BUDOWLANY

branża
SANITARNA

nazwa obiektu
Przebudowa budynku biblioteki

adres obiektu
Plac Matki Teresy z Kalkuty 8 Szczecin
działki nr 13/8, 13/10, 13/11

inwestor
Miejska Biblioteka Publiczna w Szczecinie
ul. J. Hoene-Wrońskiego 1 71-302 Szczecin

jednostka projektowa:
JGInstal Jakub Głuchowski
ul. J. U. Niemcewicza 16c/7,
70 - 520 Szczecin

opracowujący:

podpisy

projektant:
mgr inż. Jan Piotrowski
upr. bud. nr ZAP/0245/PWOS/12

sprawdzający:
mgr inż. Jakub Głuchowski
upr. bud. nr ZAP/0222/POOS/12

temat rysunku
RZUT STRYCHU I WIĘŹBY
inst. wentylacji mechanicznej i klimatyzacji

nr rys.	skala rys.	data
11	1:75	luty 2017