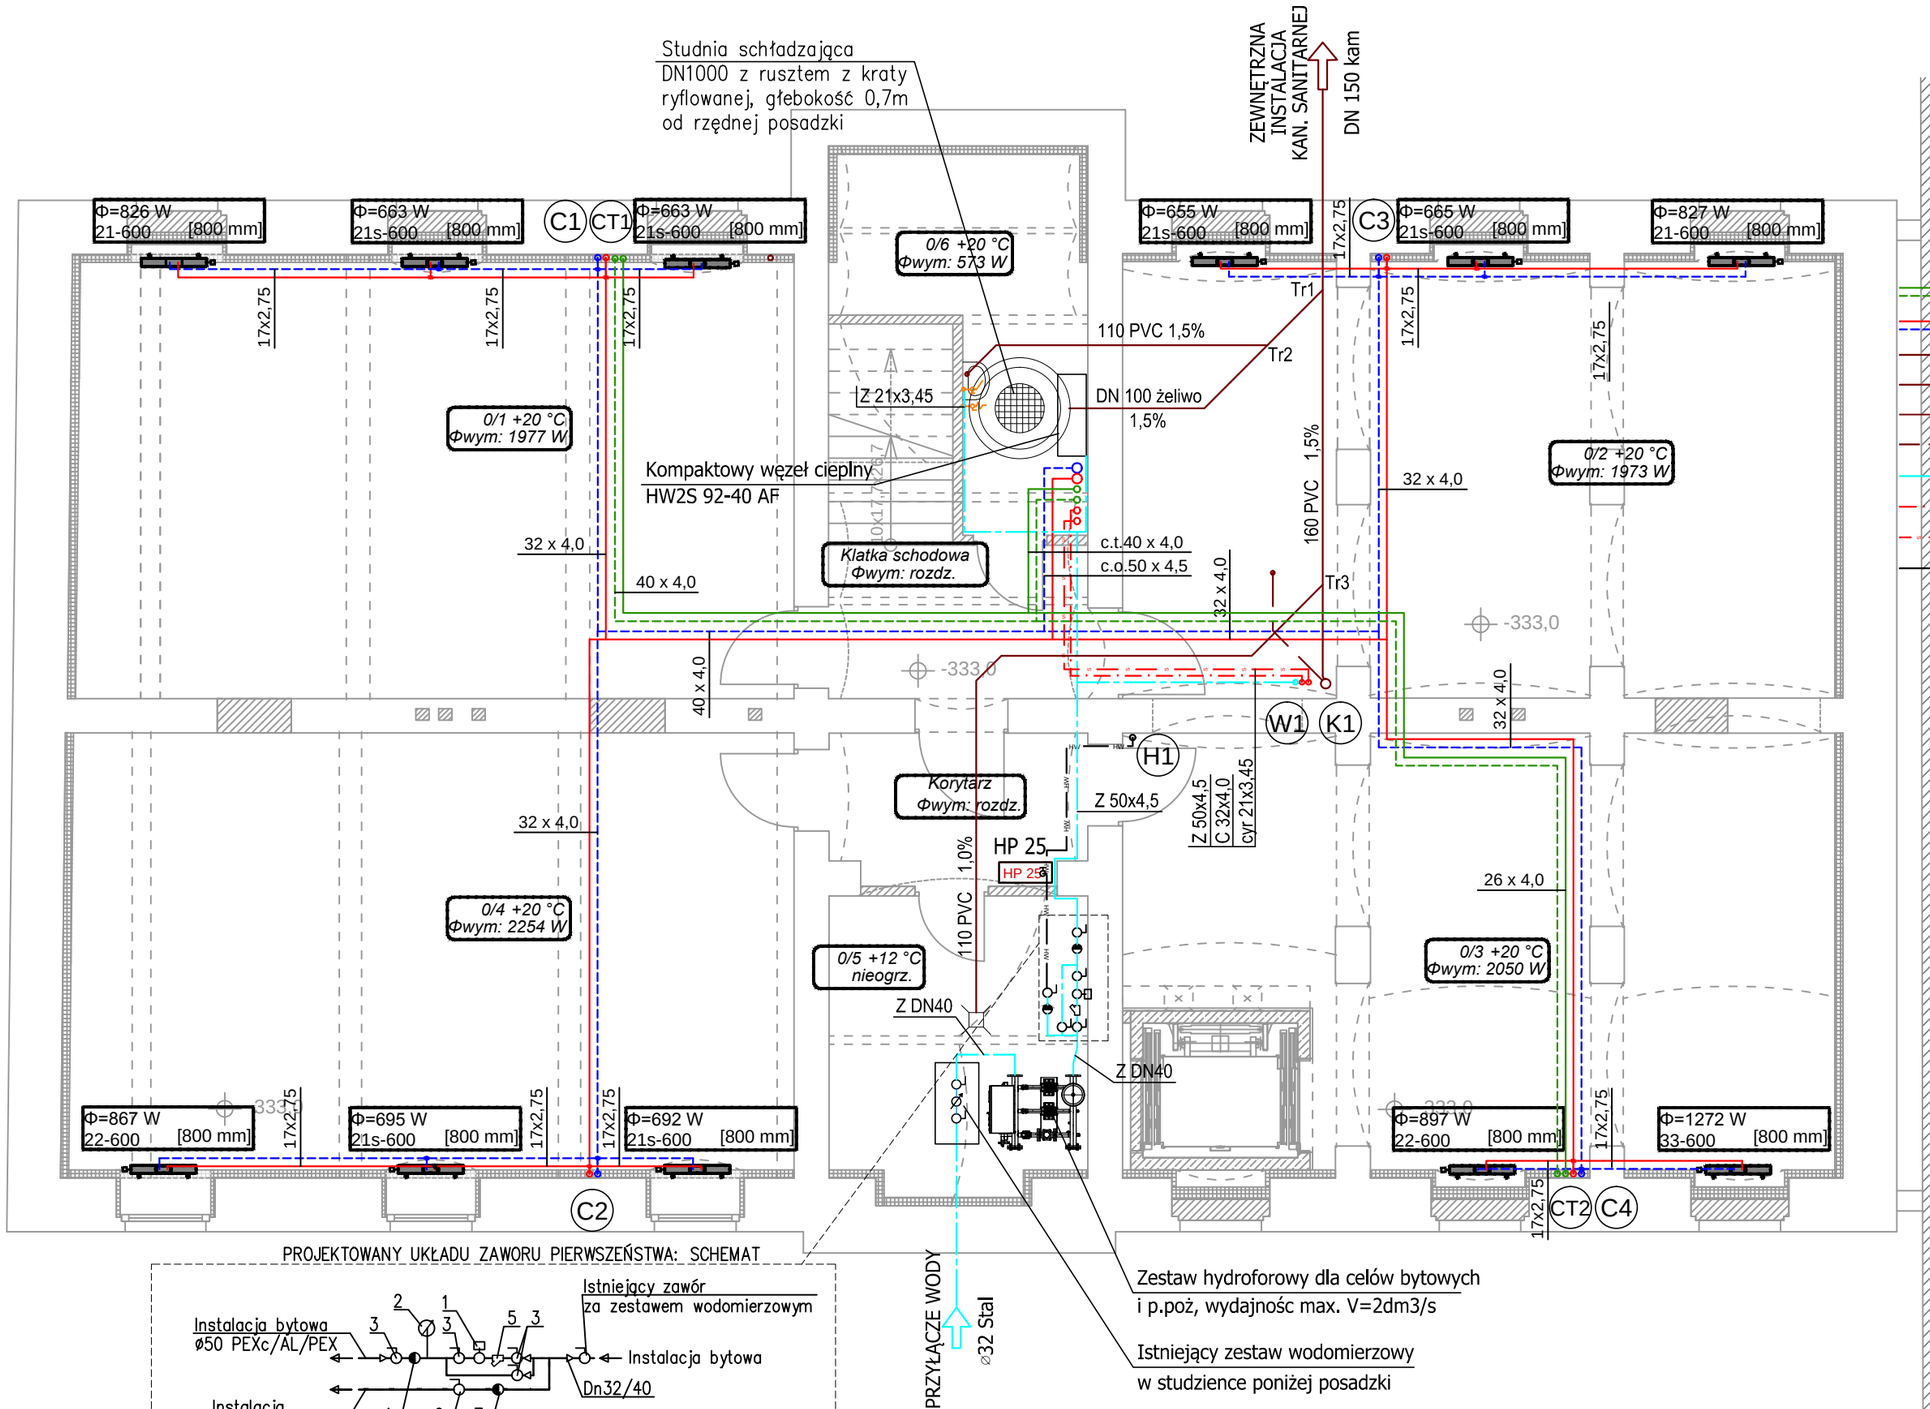

PROJEKTOWANY UKŁADU ZAWORU PIERWSZEŃSTWA: SCHEMAT

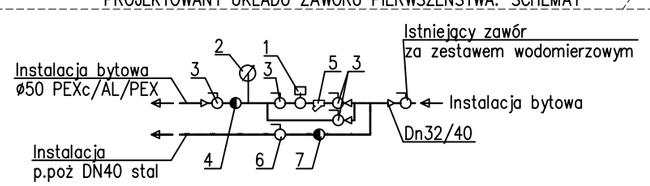

1. Zawór priorytetu Dn 25 kvs=22,
   jest kombinacją regulatora i ogranicznika ciśnienia, posiada funkcję regulacji ciśnienia wyjściowego na instalację bytową
2. Manometr 0–10 bar
3. Zawór odcinający gwintowany dn32
4. Zawór antykażeniowy EA dn32
5. Filtr siatkowy z sitem ze stali nierdzewnej gwintowany dn32
6. Zawór odcinający gwintowany dn40
7. Zawór antykażeniowy EA dn40

Uwaga:

Rzeczywiste rzędne oraz lokalizację istniejącej instalacji kanalizacji sanitarnej wychodzącej z budynku należy określić na budowie po dokonaniu odkrywki.

Legenda:

- K1 Pion kanalizacji sanitarnej
- W1 Pion wody
- C1 Pion c.o.
- CT Pion c.t.
- Ciepło technologiczne zasilanie/powrót
- Centralne ogrzewanie zasilanie/powrót
- Kanalizacja sanitarna pod posadzką
- Kanalizacja sanitarna pod stropem
- Podejście kanalizacyjne nad posadzką
- Kanalizacja sanitarna odpowietrzenie
- Woda zimna
- Woda ciepła
- Woda cyrulacyjna
- Woda hydrantowa

istn. budynek sąsiedni (biblioteka)

UWAGA:
Piony c.o. wraz z gałązkami prowdzic po ścianach w warstwie izolacji termicznej.

Wszystkie wymiary sprawdzić na budowie

faza: PROJEKT BUDOWLANY

branża: SANITARNA

nazwa obiektu: Przebudowa budynku biblioteki

adres obiektu: Plac Matki Teresy z Kalkuty 8 Szczecin
działki nr 13/8, 13/10, 13/11

inwestor: Miejska Biblioteka Publiczna w Szczecinie
ul. J. Hoene-Wrońskiego 1 71-302 Szczecin

jednostka projektowa: JGInstal Jakub Głuchowski
ul. J. U. Niemcewicza 16c/7,
70 - 520 Szczecin

opracowujący:	podpisy
projektant: mgr inż. Jan Piotrowski upr. bud. nr ZAP/0245/PWOS/12	
sprawdzający: mgr inż. Jakub Głuchowski upr. bud. nr ZAP/0222/POOS/12	

temat rysunku: **RZUT PIWNICY**
inst. c.o. i wod-kan

nr rys.	skala rys.	data
1	1:75	luty 2017