


Rzut sali wielofunkcyjnej na parterze

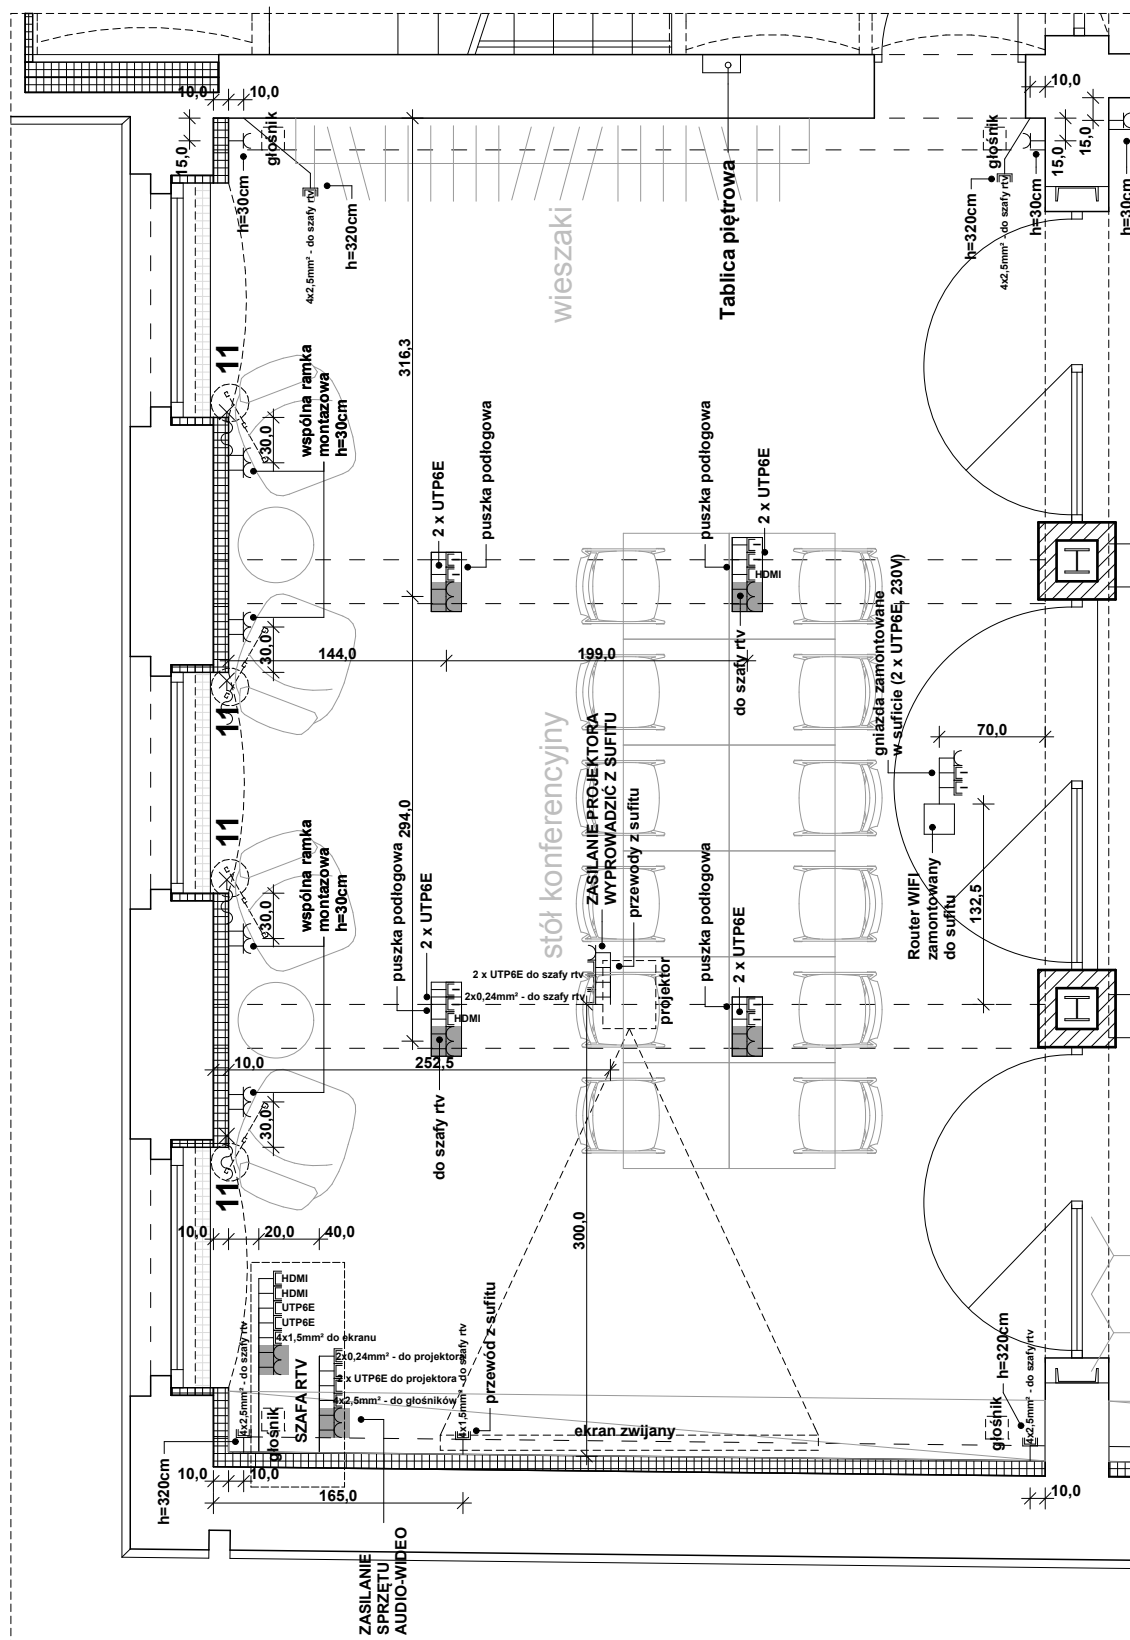

faza	PROJEKT WYKONAWCZY		inwestor	Miejska Biblioteka Publiczna w Szczecinie ul. J. Hoene-Wrońskiego 1 71-302 Szczecin	
branża	WYPOSAŻENIE TELETECHNICZNE I INFORMATYCZNE		jednostka projektowa:	 STUDIO PROJEKTOWE ARCHITEKTURY I WNĘTRZ www.kokoprojekt.pl info@kokowski.com ul. Komendantów 27, 71-809 Szczecin tel. 501 103 259, 663 637 000	
nazwa obiektu	Przebudowa budynku biblioteki		autorzy, opracowujący:	mgr inż. arch. Wojciech Kokowski proj. wnętrz Jacek Kokowski	
adres obiektu	Plac Matki Teresy z Kalkuty 8 Szczecin działki nr 13/8, 13/10, 13/11		temat rysunku	Rzut sali wielofunkcyjnej na parterze	
	nr rys.	skala rys.	data		
	1av	1:50	lipiec 2020		