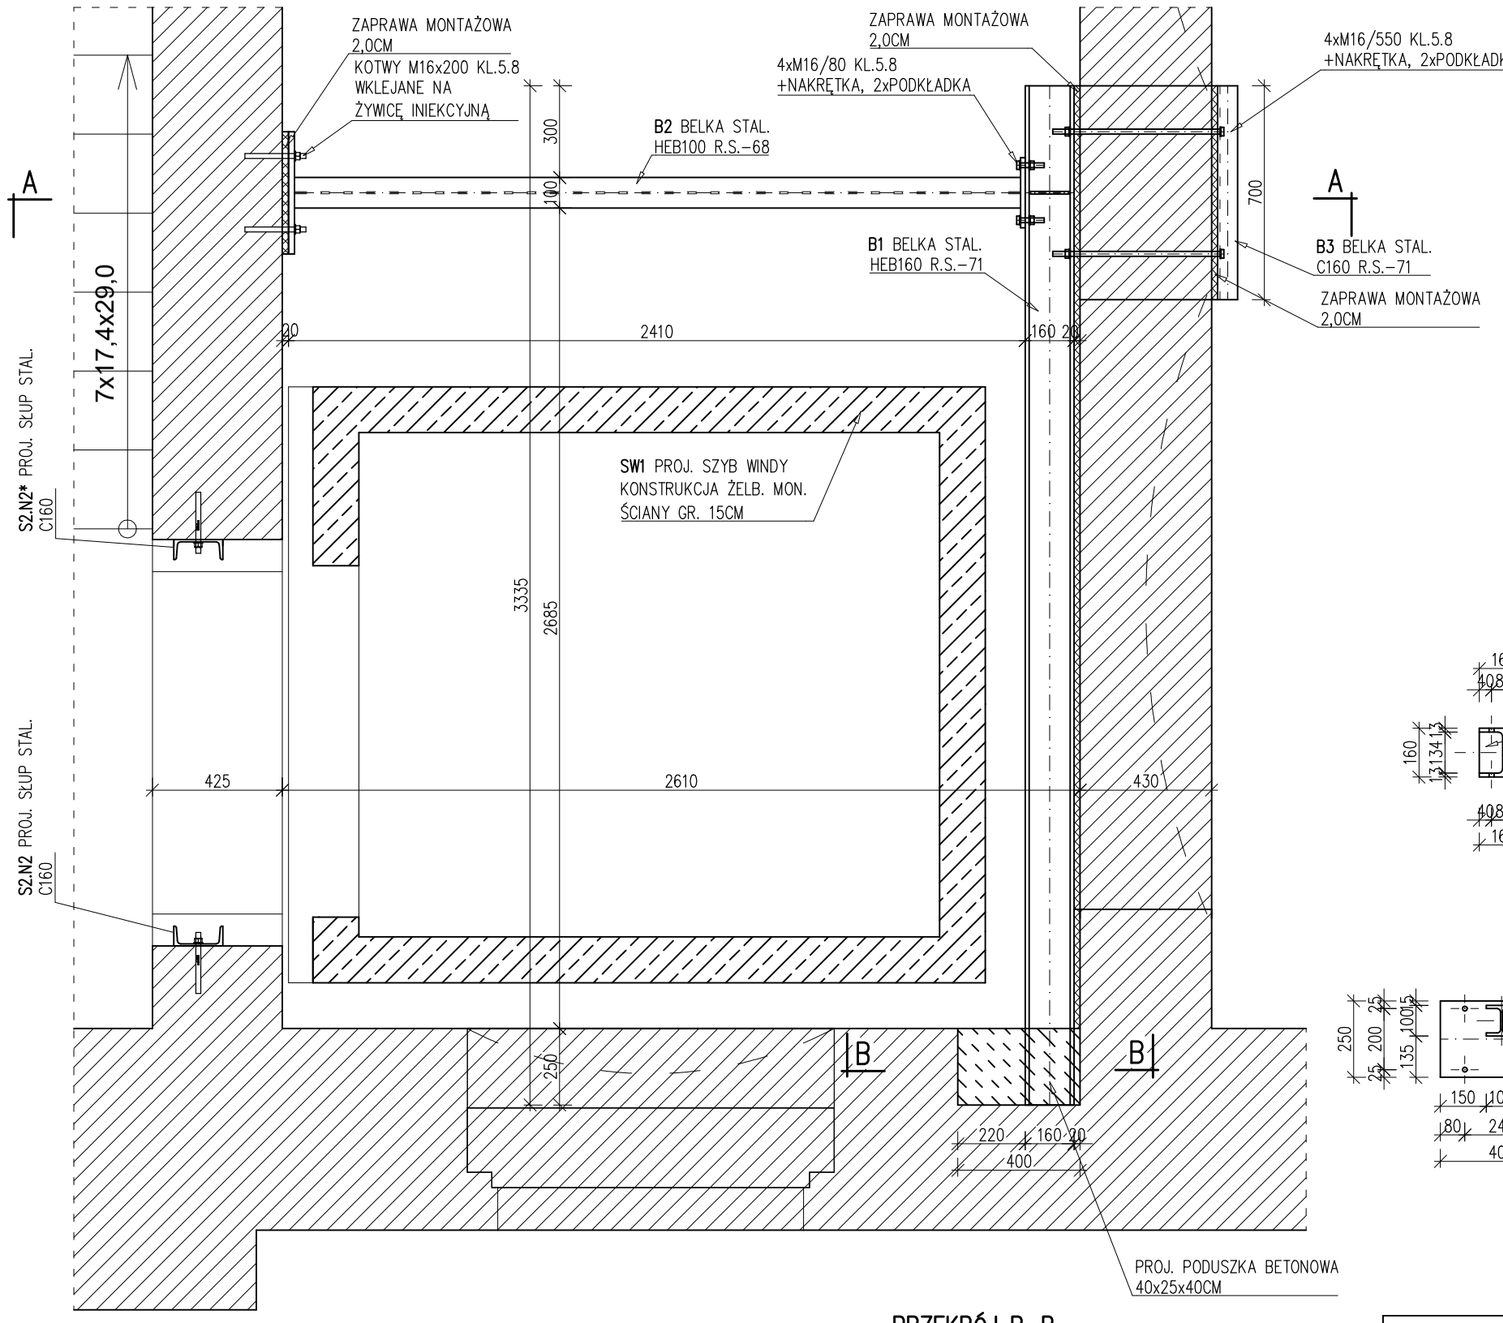

PRZEKRÓJ A–A
SKALA 1:20

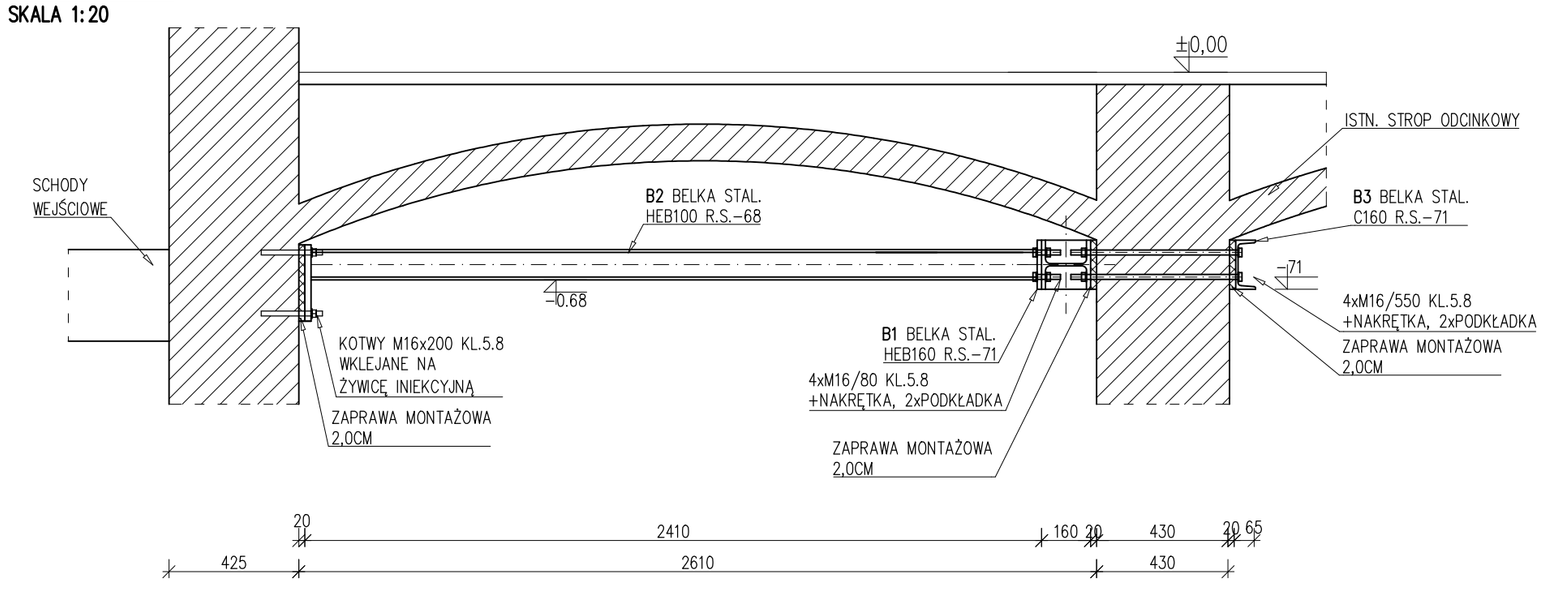

BELKA B1
SKALA 1:20

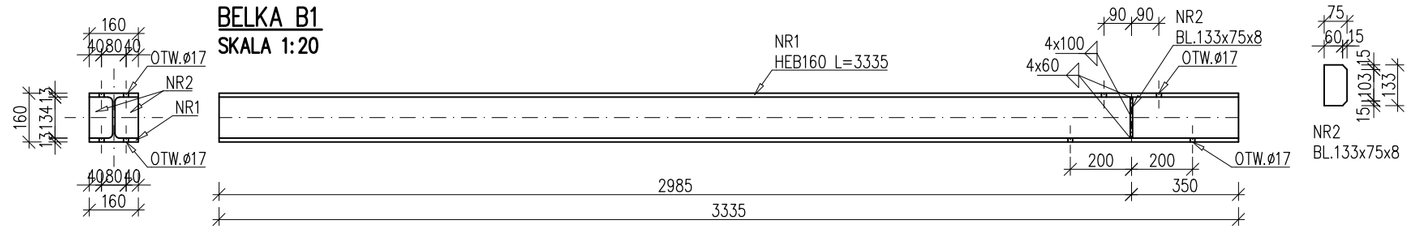

BELKA B2
SKALA 1:20

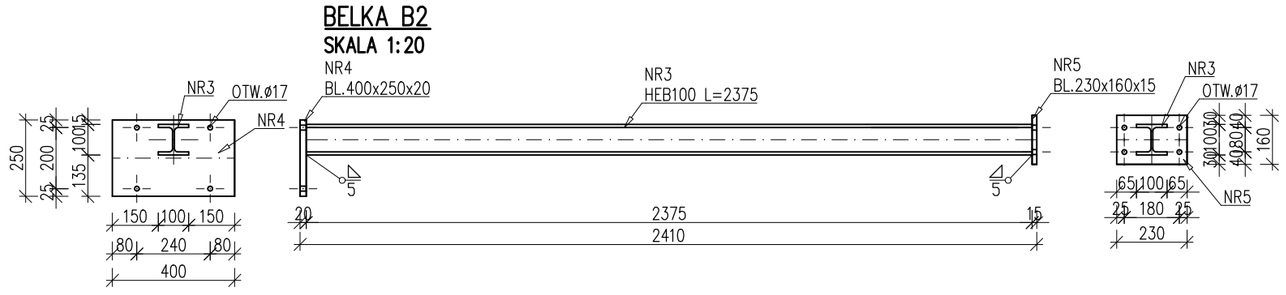

BELKA B3
SKALA 1:20

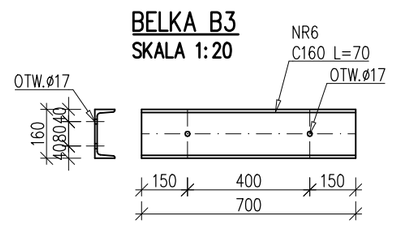

PRZEKRÓJ B–B
SKALA 1:20

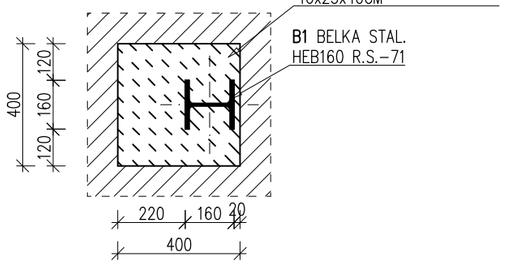

ZESTAWIENIE ELEMENTÓW STALOWYCH										
ELEM.	DANE ELEMENTÓW				ILOŚĆ ELEMENTÓW			CIĘŻAR ELEMENTÓW		
	NR	PROFIL	DŁ.	STAL	W 1 EL.	ELEM.	RAZEM	JEDN.	1 SZT.	CAŁK.
[-]	[-]	[-]	[mm]	[-]	[szt.]	[szt.]	[szt.]	[kg/m]	[kg]	[kg]
B1	1	HEB160	3335	S355	1	1	1	42,6	142,1	142,1
	2	BL.75x8	133		2		2	4,7	0,6	1,3
B2	3	HEB100	2375		1	1	1	20,4	48,5	48,5
	4	BL.250x20	400		1		1	39,3	15,7	15,7
	5	BL.160x15	230		1		1	18,8	4,3	4,3
B3	6	C160	70		1	1	1	18,8	1,3	1,3
								OGÓŁEM:		213,1
								DODATEK NA SPOINY 1,8%:		3,8
								OGÓŁEM:		217,0

ELEMENTY STALOWE
STAL PROFILOWA S355 (18G2)
ELEKTRODY EA 146
SPOINY NIEOZNACZONE a=0,7xgmin

UWAGA
PRZED WYKONANIEM ELEMENTÓW I MONTAŻEM SPRAWDZIĆ WYMIARY

CSE KRZYSZTOF KUS
71-012 SZCZECIN; BRONOWICKA 5/34
+48 507061676; KUS.CSENG@GMAIL.COM
NIP 8551257118; REGON 812068529

TEMAT:	PRZEBUDOWA BUDYNKU BIBLIOTEKI
STADIUM:	PROJEKT WYKONAWCZY
OBIEKT:	BUDYNEK BIBLIOTEKI
ADRES:	71-622 SZCZECIN; PL. MATKI TERESY Z KALKUTY 8 DZIAŁKI NR 13/8, 13/10, 13/11 OBRĘB 1017
INWESTOR:	MIEJSKA BIBLIOTEKA PUBLICZNA W SZCZECINIE 71-302 SZCZECIN; UL. J. HOENE-WROŃSKIEGO 1
BRANŻA:	KONSTRUKCJA
PROJEKTOWAŁ:	MGR INŻ. KRZYSZTOF KUS UPR. ZAP/0129/POOK/12 SPEC. KONSTRUKCYJNO-BUDOWLANA
SPRAWDZIŁ:	MGR INŻ. IRENA CIESIELSKA UPR. 198/Sz/76 SPEC. KONSTRUKCYJNO-BUDOWLANA

NR RYS.:	TREŚĆ RYSUNKU:	DATA:
K13	**KONSTRUKCJA RAMY:** **BELKA B1 – BELKA B2 – BELKA B3**	02.2017
SKALA: 1:20		STRONA: 8