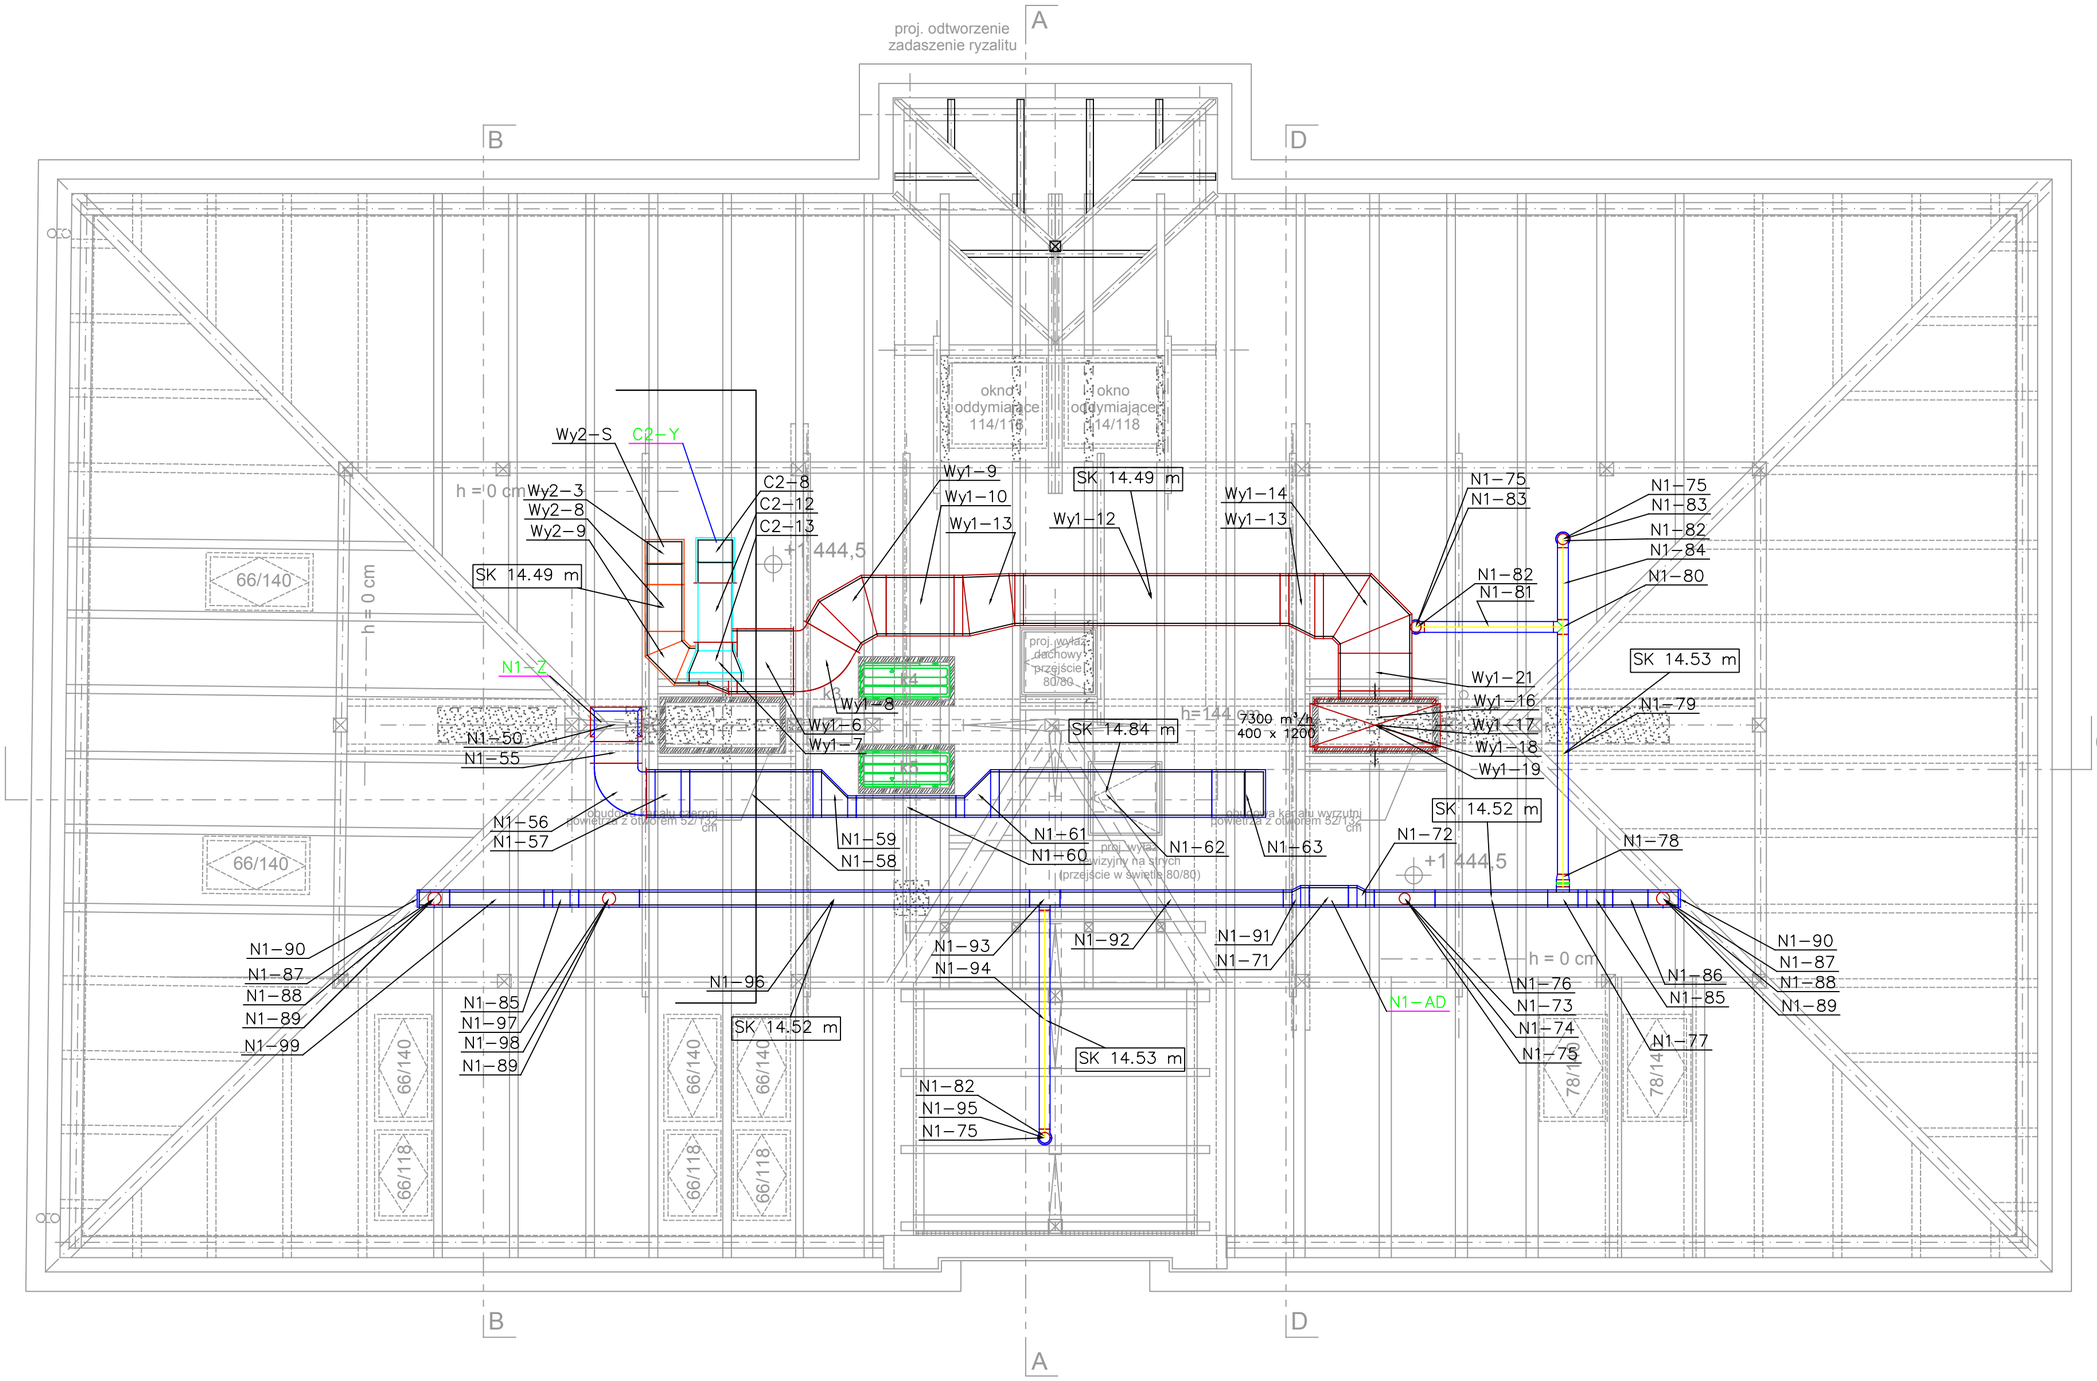

Legenda:

- Kanały wentylacyjne
- Anemostat nawiewny
- Anemostat wywiewny

UWAGA:
Wszystkie wymiary sprawdzić na budowie

faza
PROJEKT WYKONAWCZY

branża
SANITARNA

nazwa obiektu
Przebudowa budynku biblioteki

adres obiektu
Plac Matki Teresy z Kalkuty 8 Szczecin
działki nr 13/8, 13/10, 13/11

inwestor
Miejska Biblioteka Publiczna w Szczecinie
ul. J. Hoene-Wrońskiego 1 71-302 Szczecin

jednostka projektowa:
JGInstal Jakub Głuchowski
ul. J. U. Niemcewicza 16c/7,
70 - 520 Szczecin

opracowujący:	podpisy
projektant: mgr inż. Jan Piotrowski upr. bud. nr ZAP/0245/PWOS/12	
sprawdzający: mgr inż. Jakub Głuchowski upr. bud. nr ZAP/0222/POOS/12	

temat rysunku
RZUT STRYCHU I WIĘŹBY
wykonawczy - inst. wentylacji: N1, Wy1, Wy2, C2

nr rys.	skala rys.	data
11b	1:50	luty 2017