


PLAN SYTUACYJNY

1:500

Szczecin, ul. Łukasiewicza 8

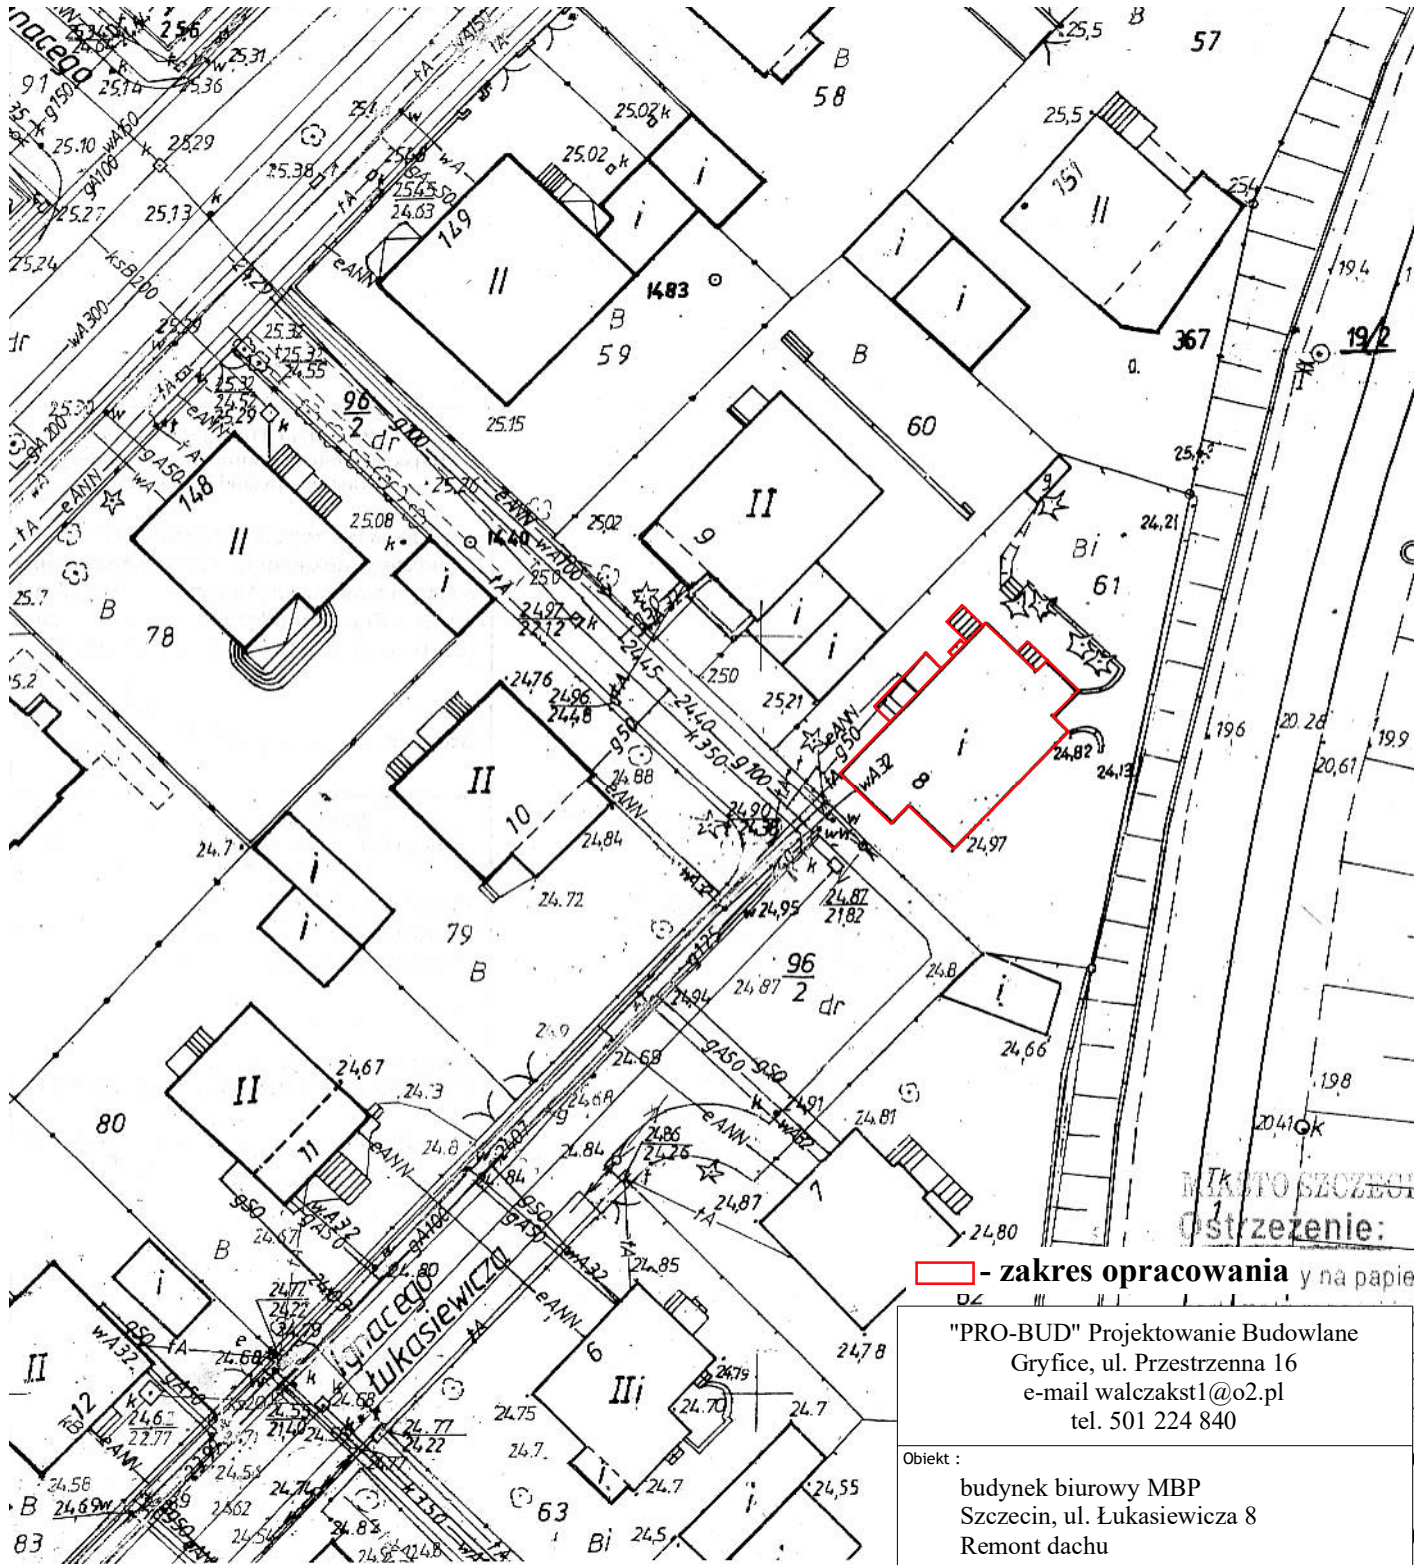

- zakres opracowania y na papierze

<p>"PRO-BUD" Projektowanie Budowlane Gryfice, ul. Przestrzenna 16 e-mail walczakst1@o2.pl tel. 501 224 840</p>			
<p>Obiekt :</p> <p style="text-align: center;">budynek biurowy MBP Szczecin, ul. Łukasiewicza 8 Remont dachu</p>			
<p>Tytuł rysunku :</p> <p style="text-align: center;">PLAN SYTUACYJNY 1:500</p>			
<p>Opracował: mgr inż. Stanisław Walczak</p>		<p>nr upr. 83/Sz/91</p>	<p>podpis</p>
<p>data 05.2026 r.</p>	<p>skala 1:500</p>	<p>nr rys. 1</p>	