



# PRZEKROJE

1:50

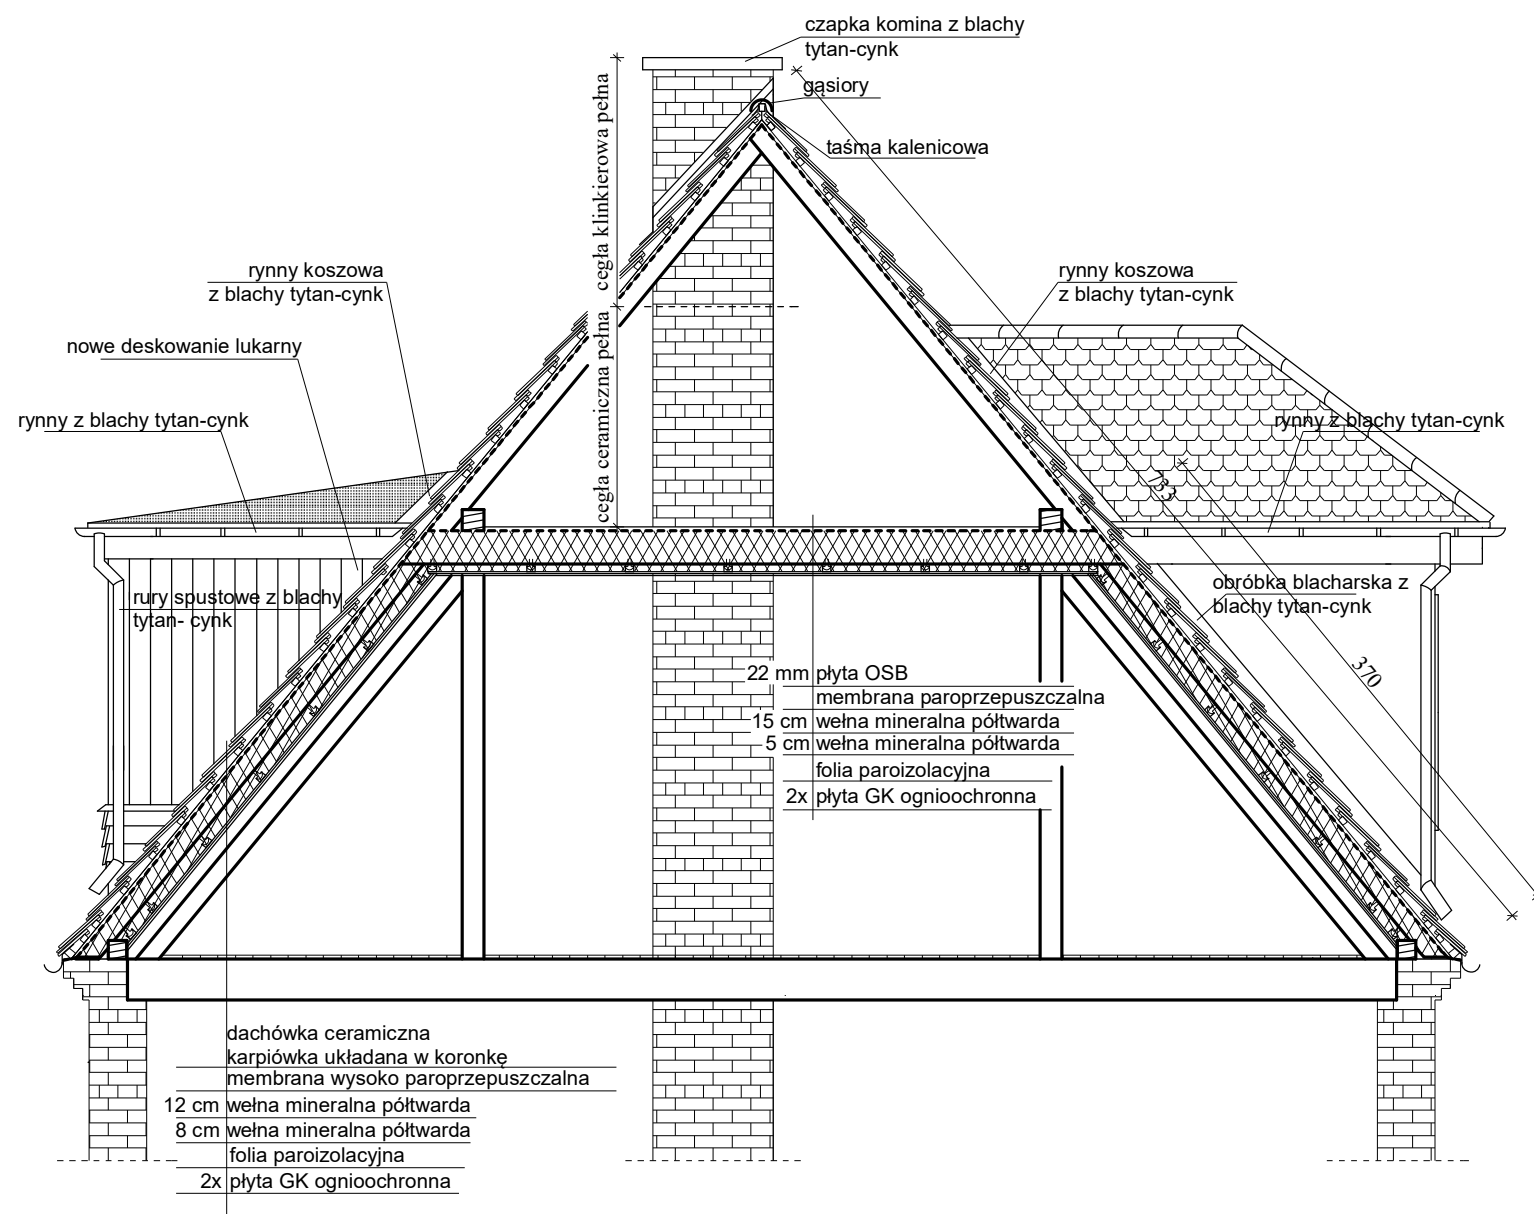

PRZEKRÓJ A-A  
1:50

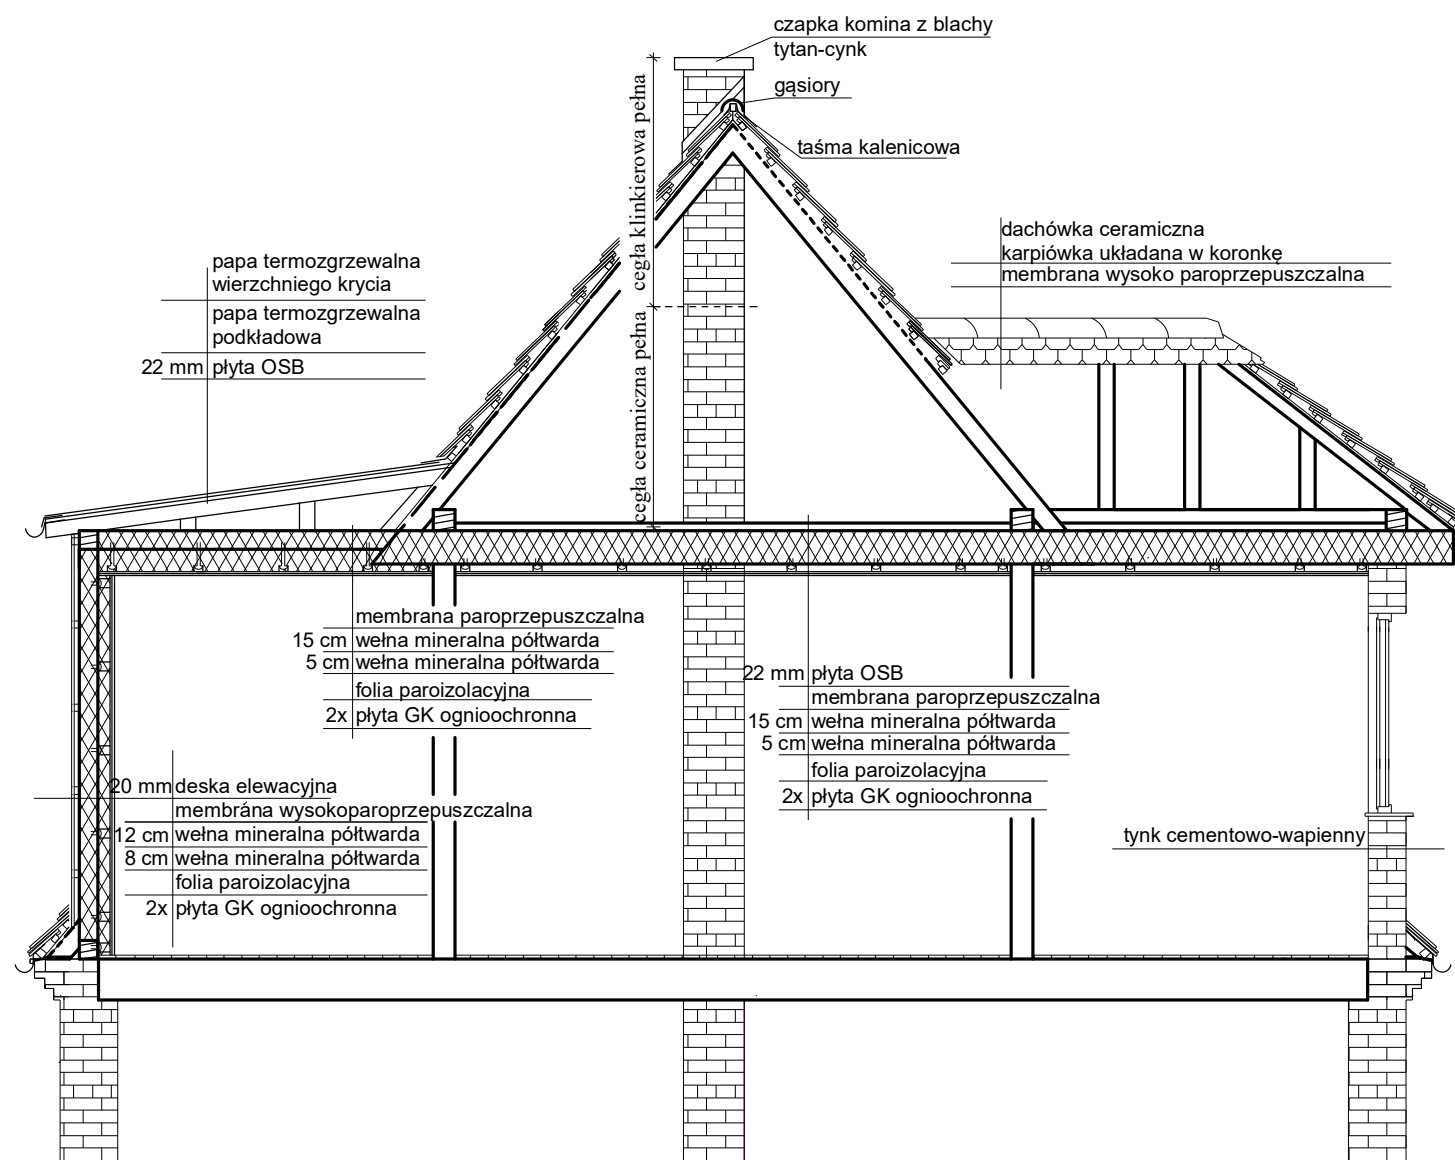

PRZEKRÓJ B-B  
1:50

"PRO-BUD" Projektowanie Budowlane Gryfice, ul. Przestrzenna 16 e-mail walczakst1@o2.pl tel. 501 224 840			
Obiekt : budynek biurowy MBP Szczecin, ul. Łukasiewicza 8 Remont dachu			
Tytuł rysunku : PRZEKROJE			
Opracował: mgr inż. Stanisław Walczak	nr upr. 83/Sz/91	podpis	
data 05.2026 r.	skala 1:50	nr rys.	4