RZUT DACHU
1:50

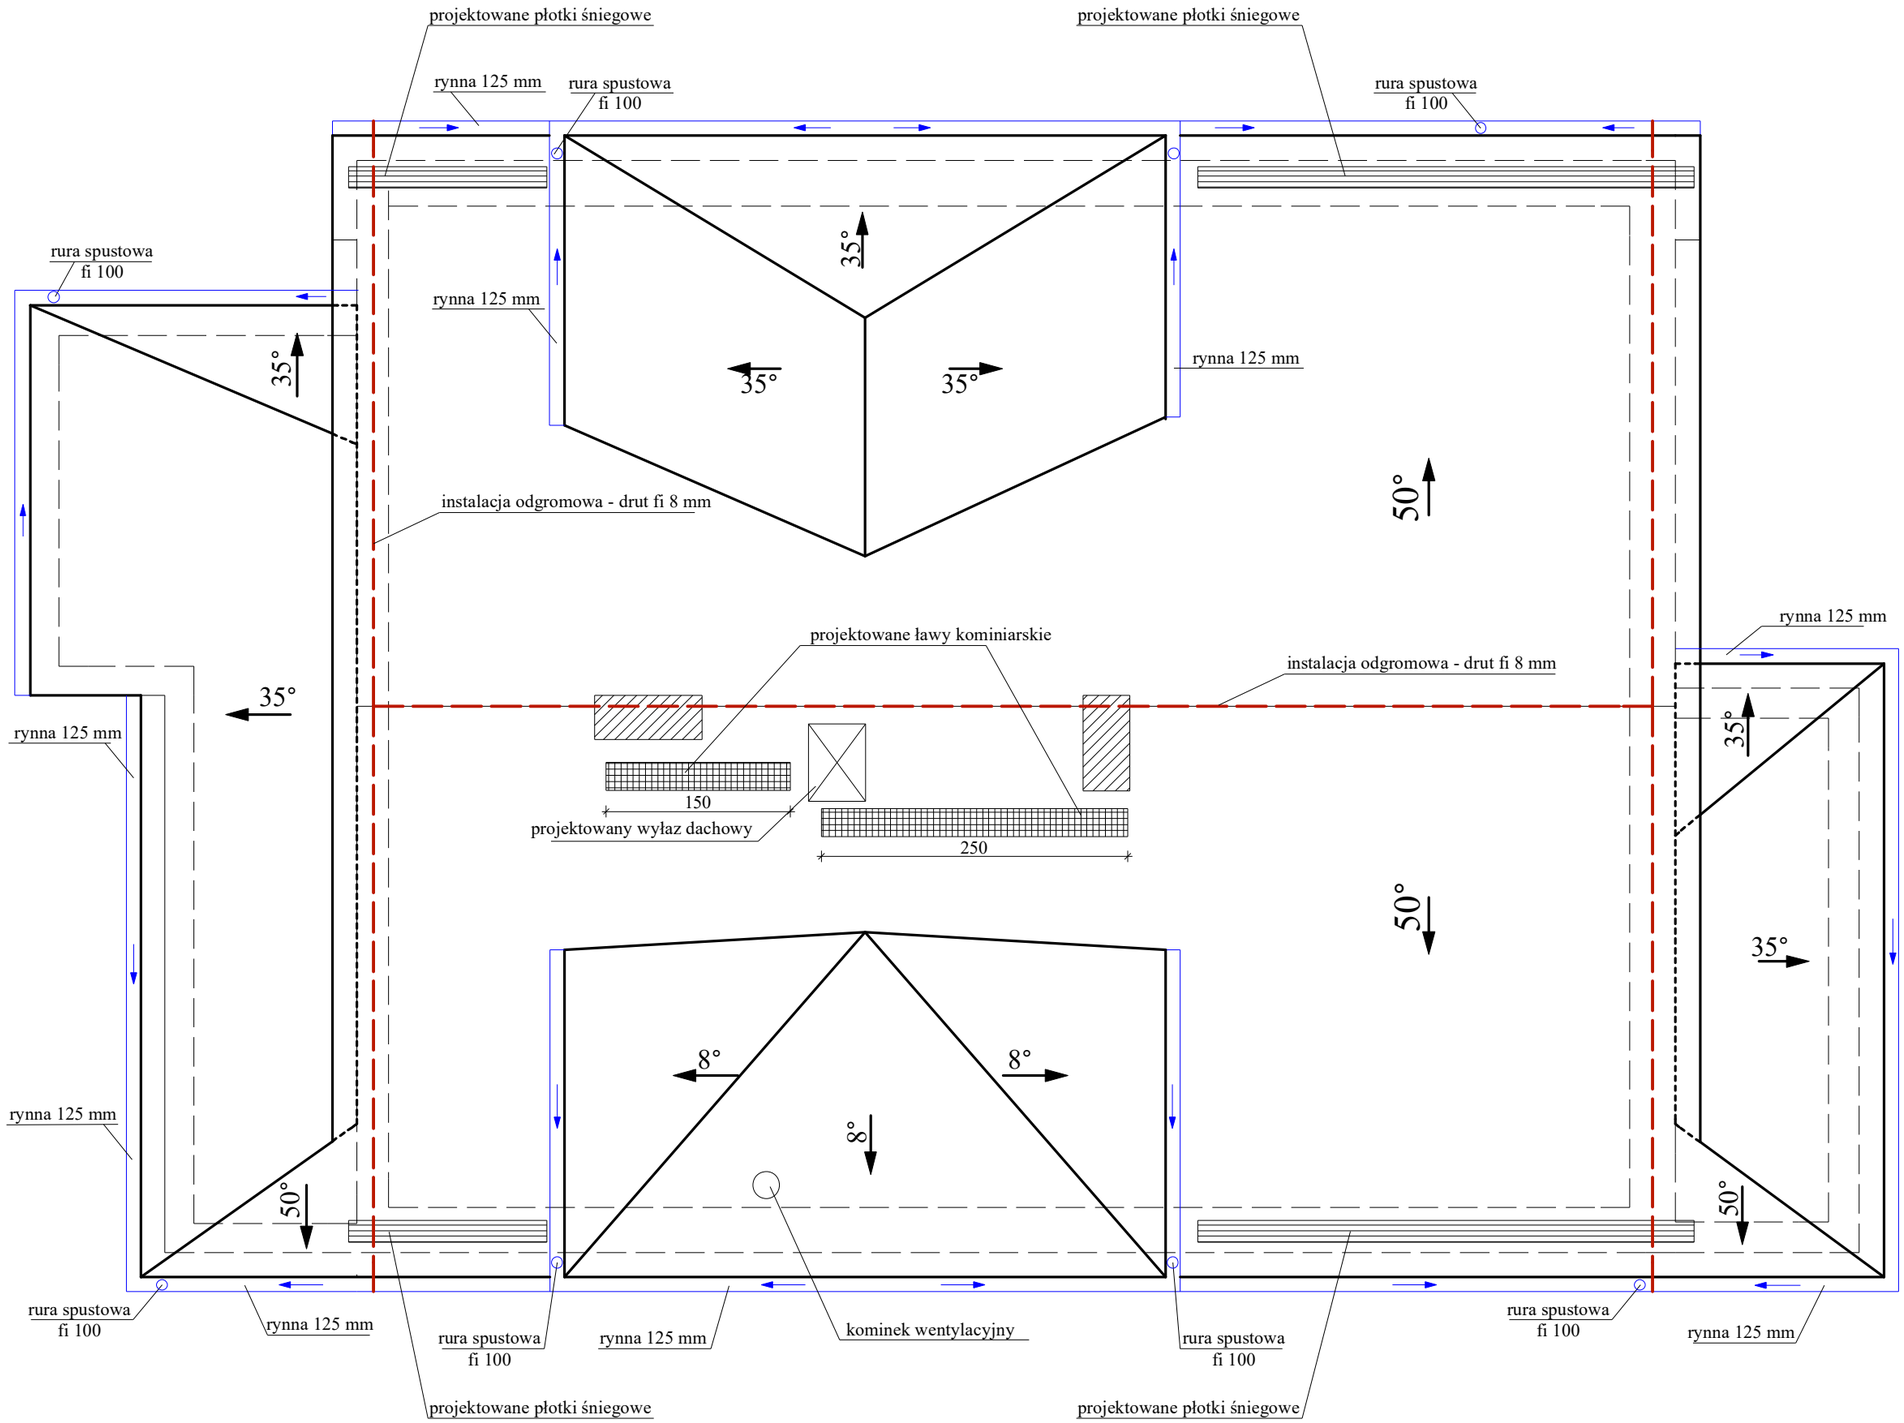

UWAGI:

- pokrycie dachu z dachówki karpiówki układanej w koronkę w kolorze naturalnej ceramiki, matowe
- obróki blacharskie z blachy tytan-cynk

"PRO-BUD" Projektowanie Budowlane
Gryfice, ul. Przestrzenna 16
e-mail walczakst1@o2.pl
tel. 501 224 840

Obiekt :
budynek biurowy MBP
Szczecin, ul. Łukasiewicza 8
Remont dachu

Tytuł rysunku :
RZUT DACHU

Opracował:	nr upr.	podpis
mgr inż. Stanisław Walczak	83/Sz/91	

data	skala	nr rys.
05.2026 r.	1:50	2